


COLORE																	ZONA													
	I.S.	aree residenziali						aree produttive del settore secondario e terziario						aree produttive del settore primario ed improduttive				attrezzature e impianti di interesse generale				protezioni servizi ed infrastrutture								
COLORE MIN.	A	B0	B1	B2	B3	BV	C1	C2	C3	D1	D2	D3	DR	D10	E0	E1	E2	E3	E4	E5	E6	F1	F2	F3	FA	G1	G2	G3	P	
COLORE MAX.	A	B0	B1	B2	B3	BV	C1	C2	C3	D1	D2	D3	DR	D10	E0	E1	E2	E3	E4	E5	E6	F1	F2	F3	FA	G1	G2	G3	P	
ART. N. A. P.R.G.	73	74	74	74	74	75	76	76	76	78	79	80	81	78	82	84	85	86	87	88	89	90	91-92	93	94	95	96	97	98	99
densità m ² edilizia m ² di area	Vedi N. A.	2,2	2	1,8			1,8	1,5	1,0		2,2	1,8						Vedi N. A.				2,5								
altezza massima	Vedi N. A.	11 m	10 m	9 m			9 m	7,5 m	6,5 m	8 m	10 m	7 m		6 m				6 m				6 m	7,5 m	12 m			9 m			
uso minimo	Vedi Norme di Attenzione	500 mq	500 mq	500 mq	500 mq		500 mq	500 mq	500 mq	1000 mq	1000 mq	600 mq		1000 mq				Vedi Norme di Attenzione				6 m	40 %	50 %	50 %		30 %			
indice di copertura	Vedi Norme di Attenzione						Vedi Norme di Attenzione			40 %	50 %	50 %		40 %				Vedi N. A.				40 %	50 %	50 %		30 %				
uso massimo	Vedi Norme di Attenzione						Vedi Norme di Attenzione											Vedi Norme di Attenzione				Vedi Norme di Attenzione					Vedi Norme di Attenzione			

dist. min. da confine	VEDI NORME DI ATTUAZIONE
dist. min. da fabbricati	VEDI NORME DI ATTUAZIONE
dist. min. da strada	VEDI NORME DI ATTUAZIONE
parcheggi	VEDI NORME DI ATTUAZIONE

Il diagramma illustra la fascia di rispetto stradale e le aree di protezione speciale. Le sezioni mostrate sono:

- CONFINE COMUNALE**
- INSEDIAMENTI STORICI**
- PIANO ATTUATIVO A FINI GENERALI**
- PIANO ATTUATIVO A FINI SPECIALI**
- PIANO DI LOTIZZAZIONE**
- SPECIFICO RIFERIMENTO NORMATIVO**
- FLUMI E TORRENTI**
- FLUMI E TORRENTI**
- AREA PROTEZIONE FLUVIALE**
- PERCORSI PEDONALI**
- SITI INQUINATI BONIFICATI**
- FASCIA DI RISPETTO STRADALE**
- FASCIA DI RISPETTO PEDONALE**
- FASCIA DI RISPETTO CICLABILE**
- PARCO NATURALE PROVINCIALE**
- VINCOLO INDIRETTO SU MANUFATTI**
- RISERVA NATURALE PROVINCIALE**
- SITO DI INTERESSE COMUNITARIO**
- ZONA A PROTEZIONE SPECIALE**
- BENI PATRIMONIO DOLOMITICO**

Il diagramma include anche una scala di riferimento (SCALA DI RIFERIMENTO) e una legenda (LEGENDA) che definisce i simboli utilizzati.

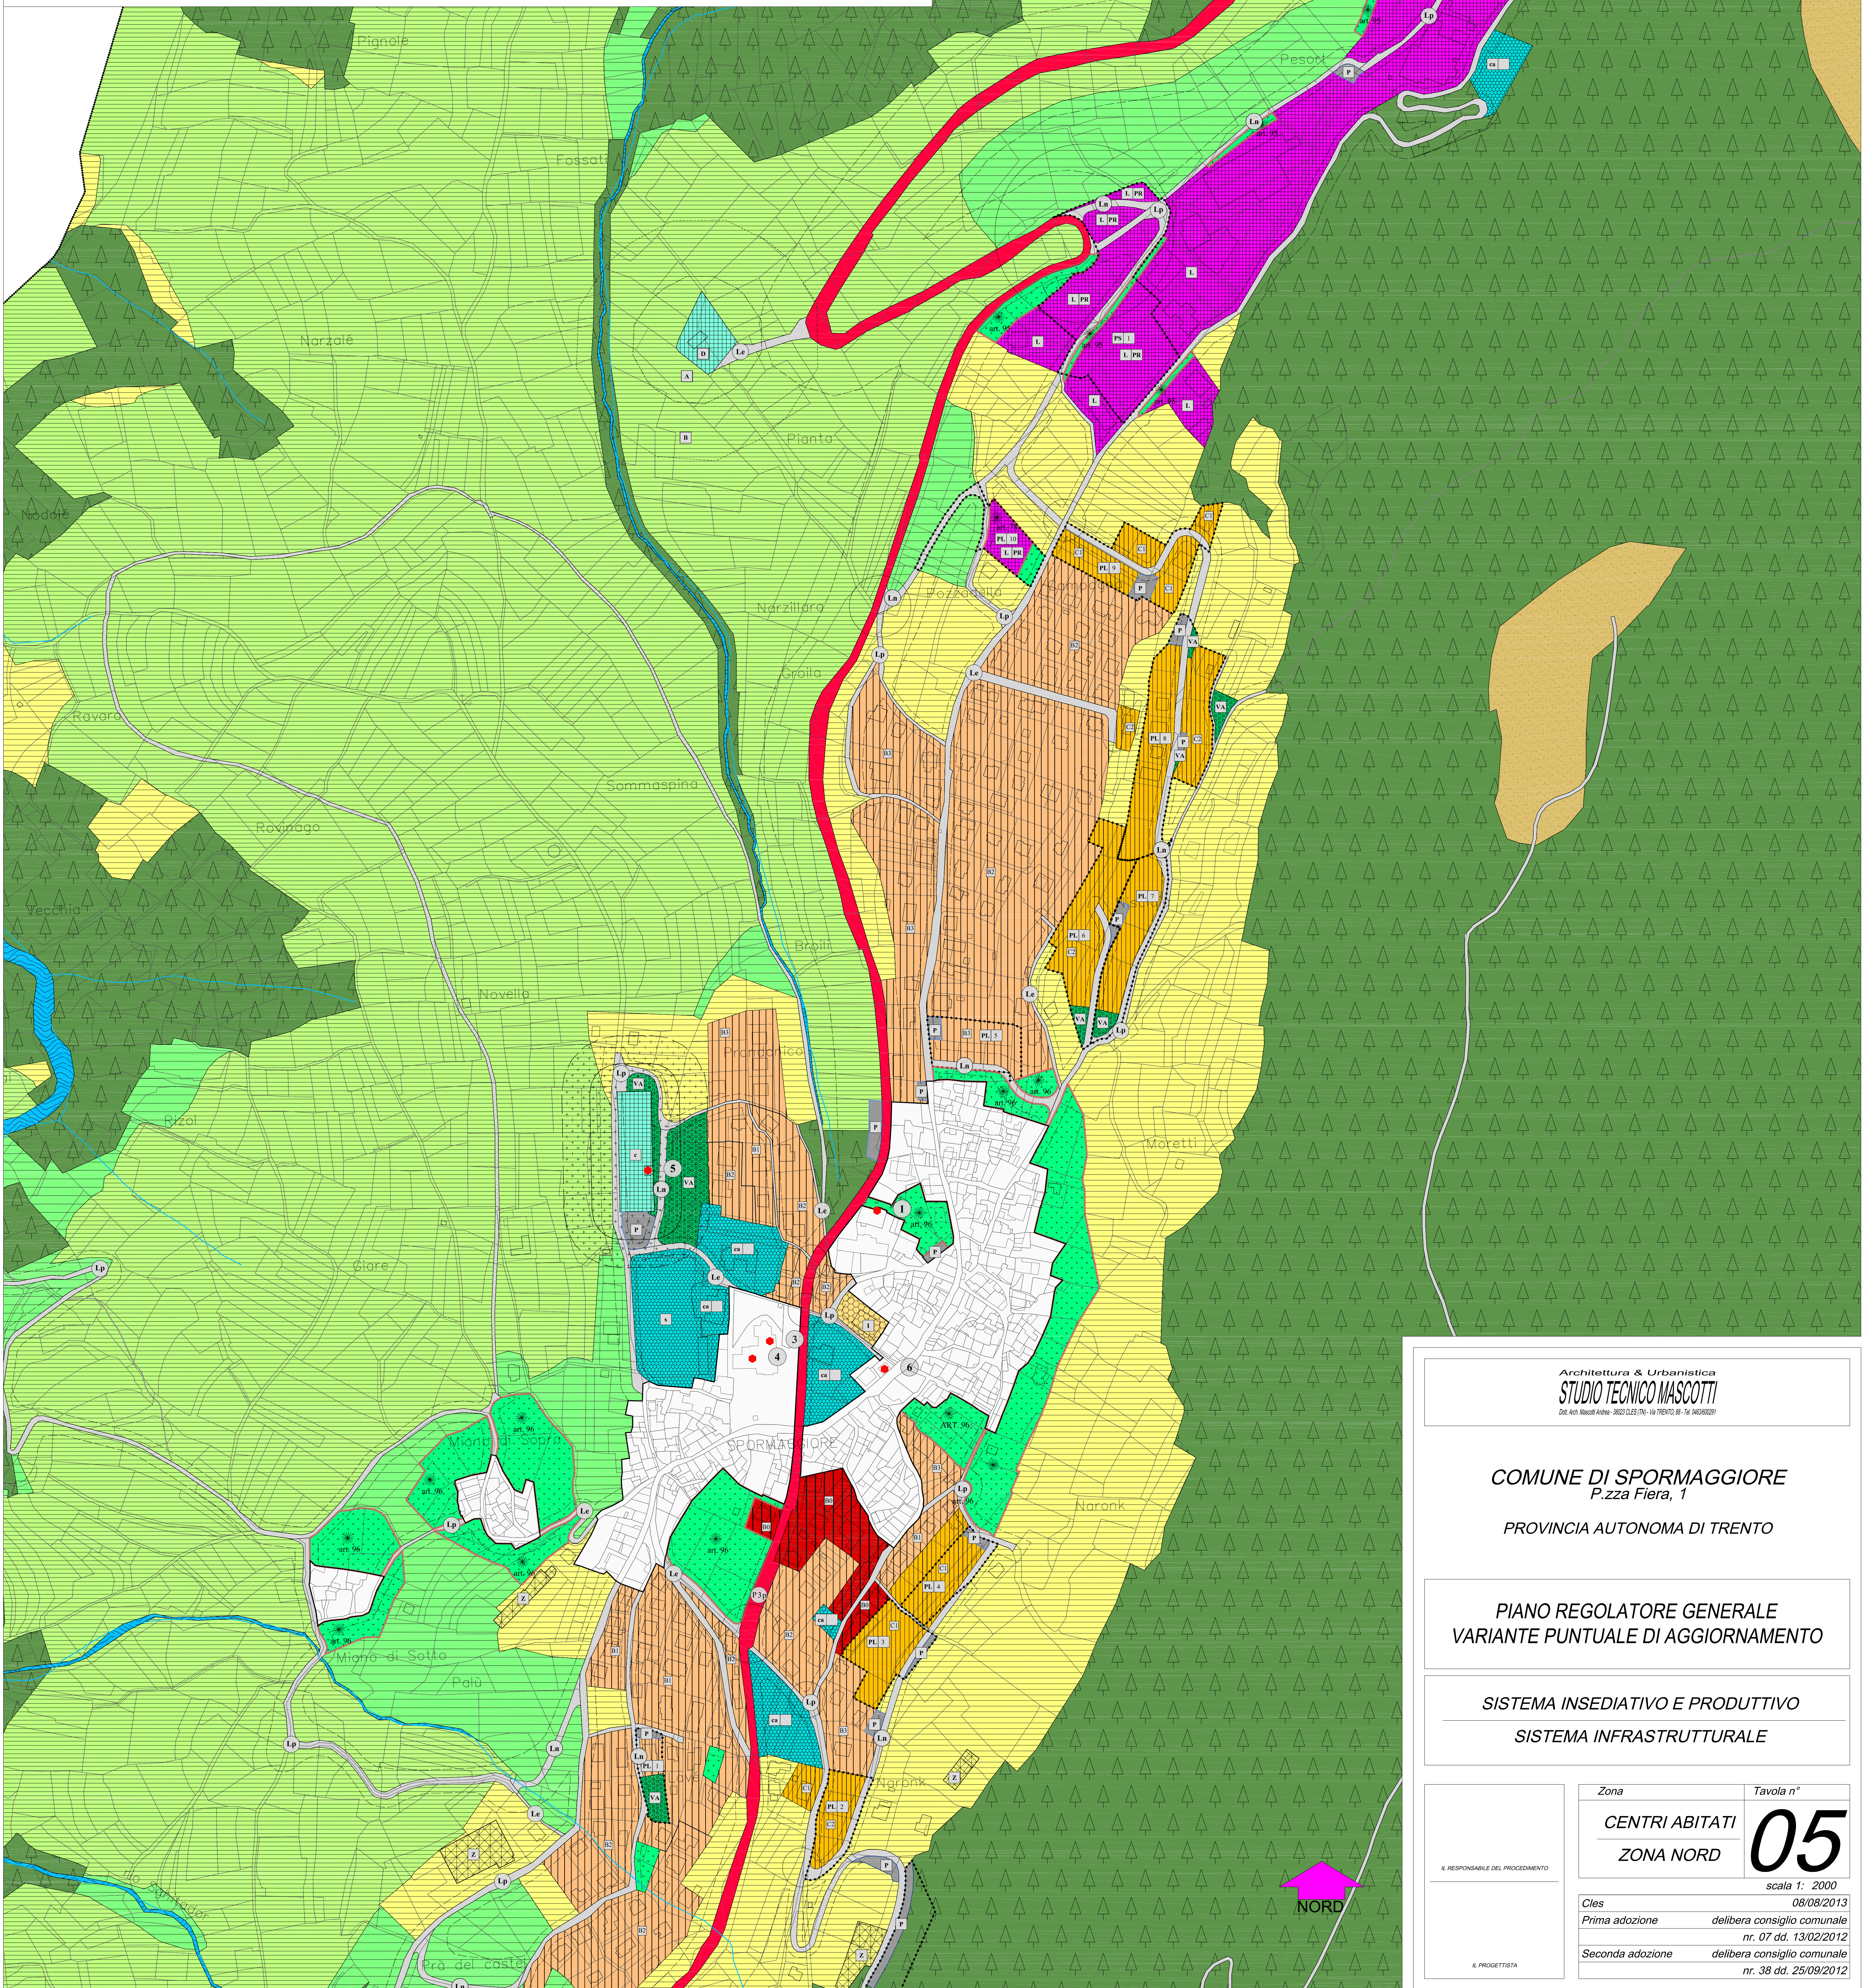

Architettura & Urbanistica
STUDIO TECNICO MASCOTTI
Dot. Arch. Massimo Azzurro - 38023 GLESE (TN) - Via Trento, 48 - Tel. 0461/859302/3

COMUNE DI SPORMAGGIORE
P.zza Fiera, 1

PROVINCIA AUTONOMA DI TRENTO

PIANO REGOLATORE GENERALE
VARIANTE PUNTUALE DI AGGIORNAMENTO

SISTEMA INSEDIATIVO E PRODUTTIVO

SISTEMA INFRASTRUTTURALE

IL RESPONSABILE DEL PROCEDIMENTO

<i>Zona</i>	<i>Tavola n°</i>
<i>CENTRI ABITATI</i>	05
<i>ZONA NORD</i>	

scala 1: 2000

<i>Cles</i>	<i>08/08/2013</i>
<i>Prima adozione</i>	<i>delibera consiglio comunale nr. 07 dd. 13/02/2012</i>
<i>Seconda adozione</i>	<i>delibera consiglio comunale nr. 38 dd. 25/09/2012</i>

IL PROGETTISTA
